



### 3.1.2 DETAILY PROVÁDĚNÍ STAVEB

#### 3.1.2.1 ZALOŽENÍ PODSKLEPENÉHO OBJEKTU


#### ZALOŽENÍ PODSKLEPENÉHO OBJEKTU - TOB Z400

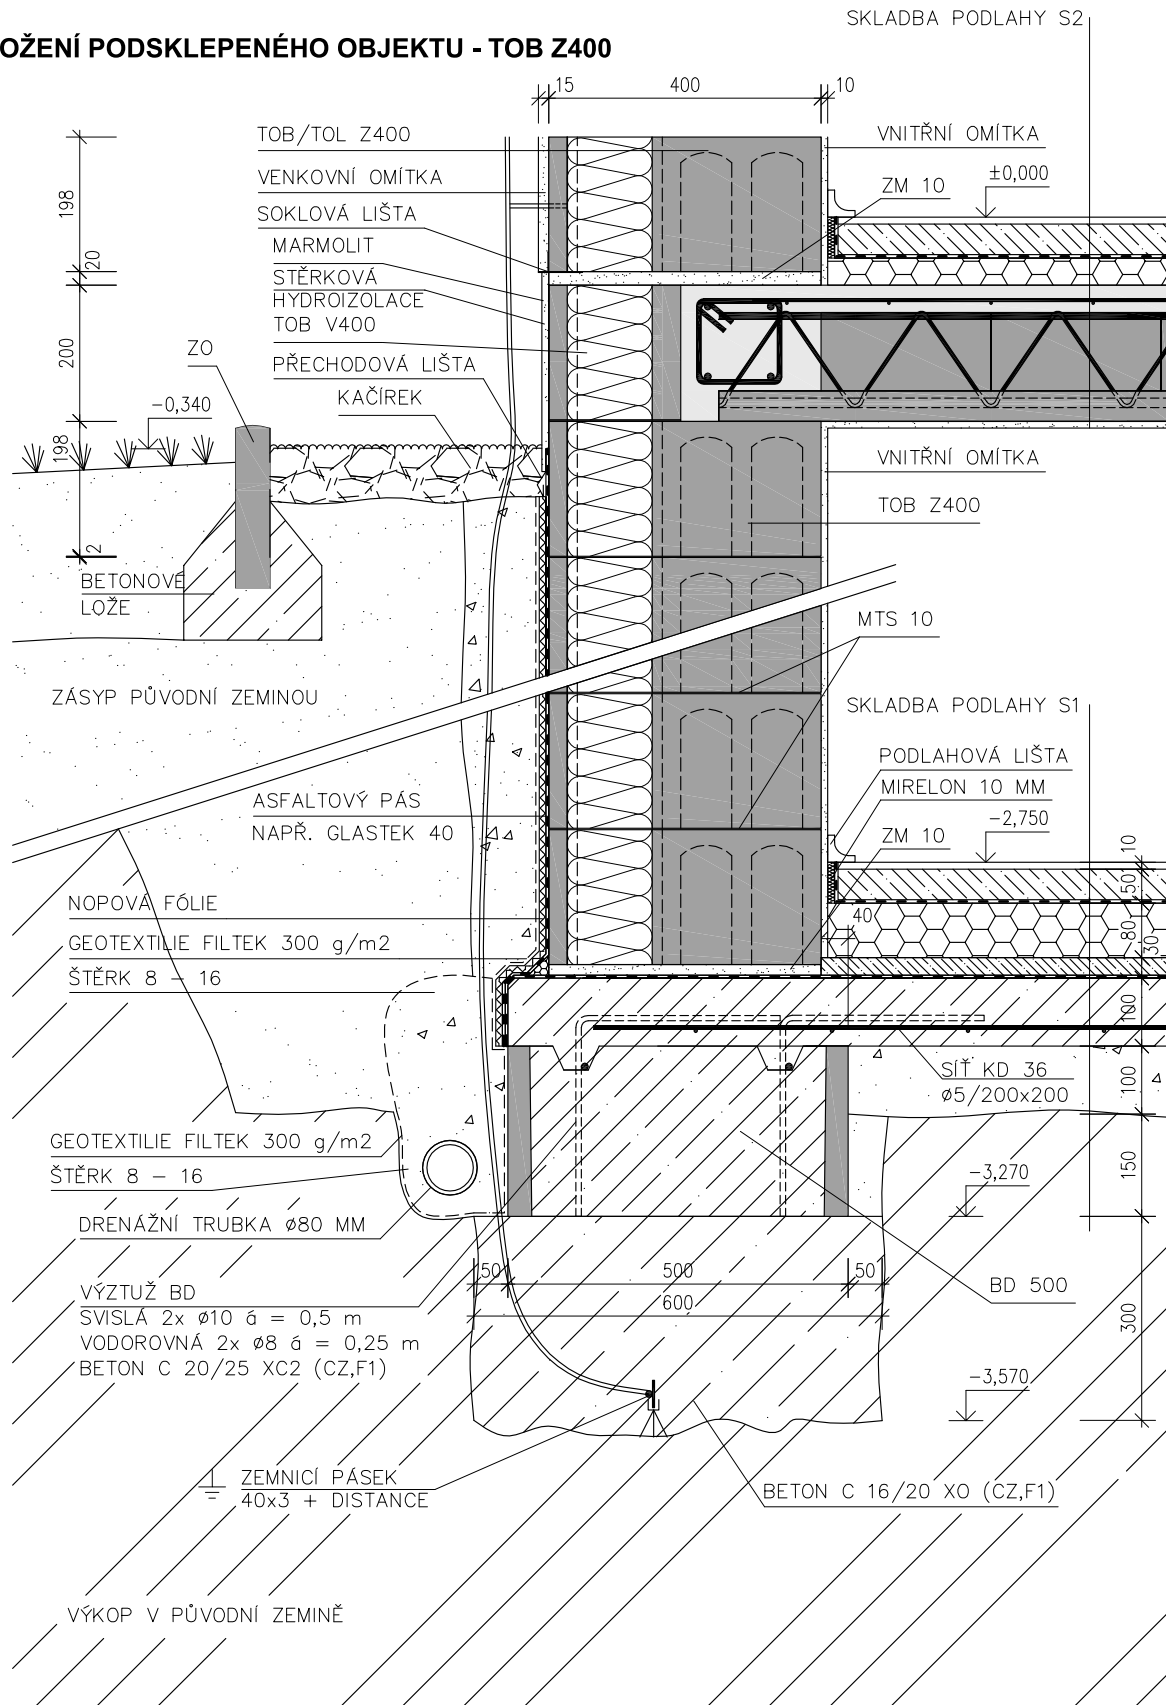


**ZALOŽENÍ PODSKLEPENÉHO OBJEKTU - TNB 240**

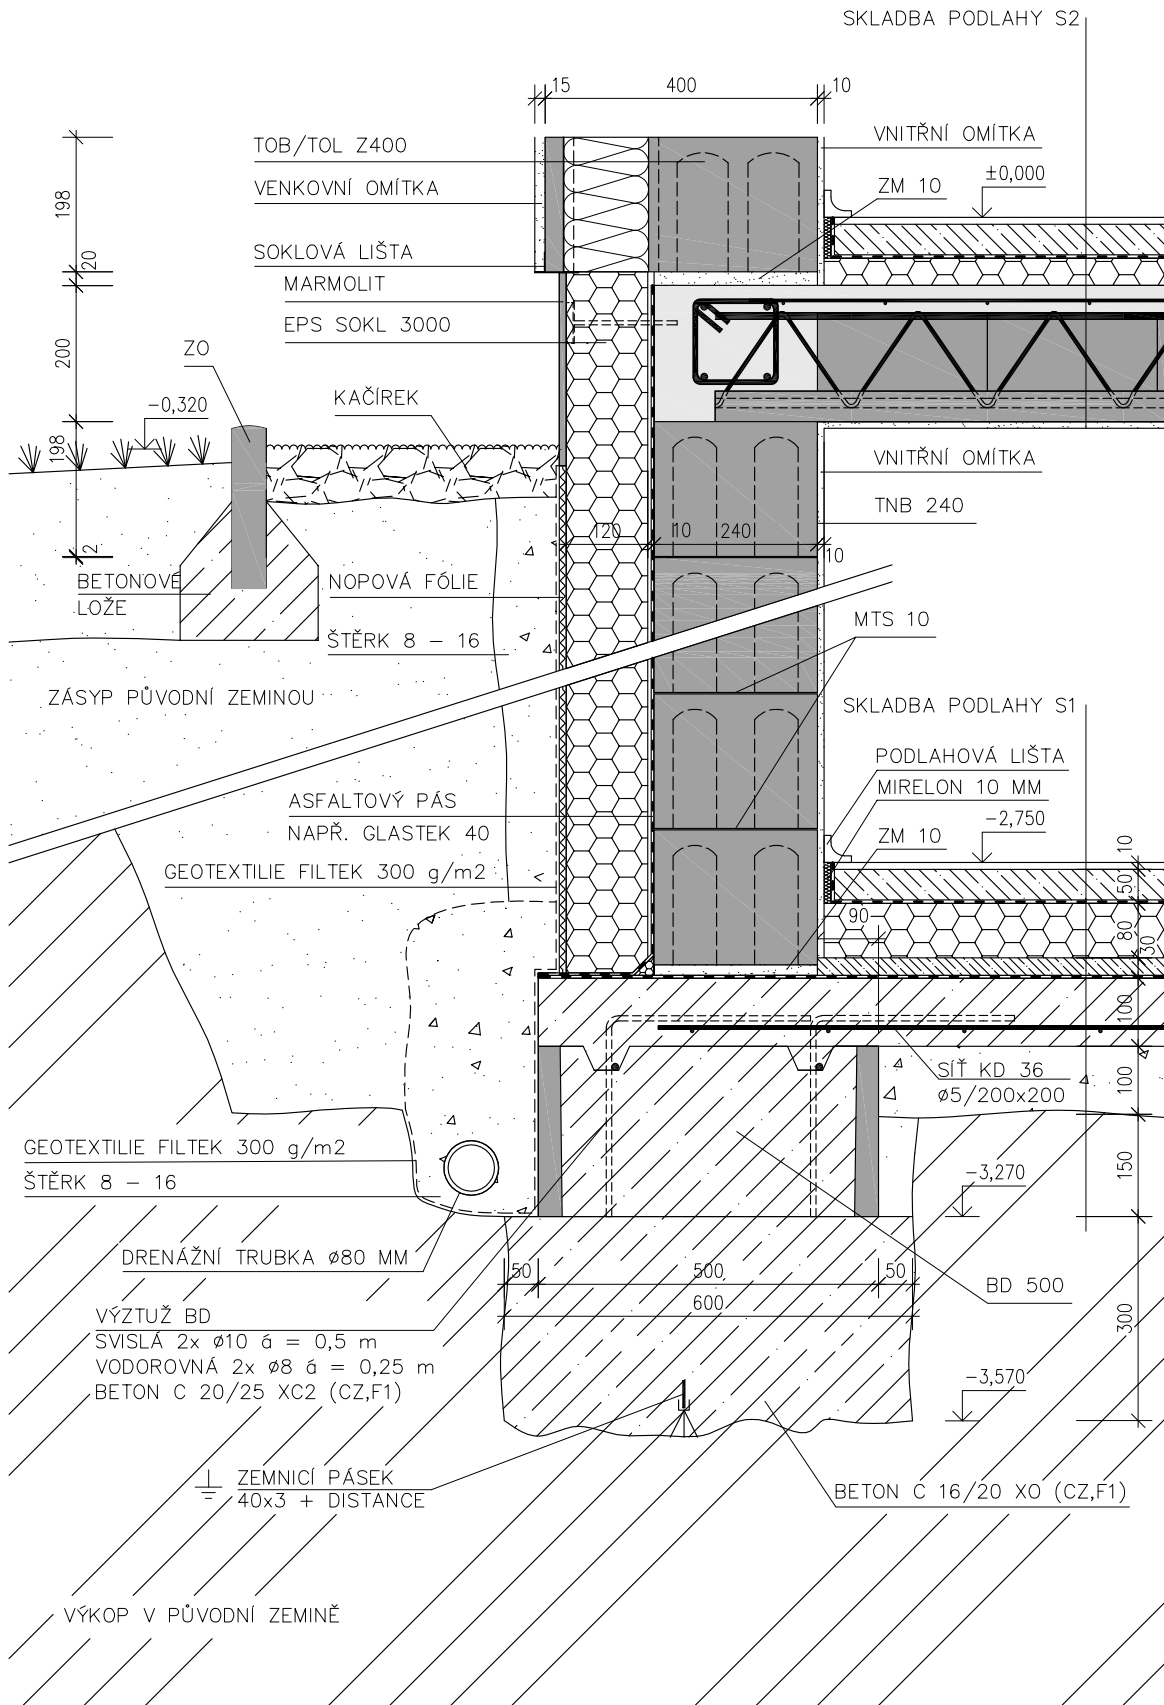

**ZALOŽENÍ PODSKLEPENÉHO OBJEKTU - TNB 300**

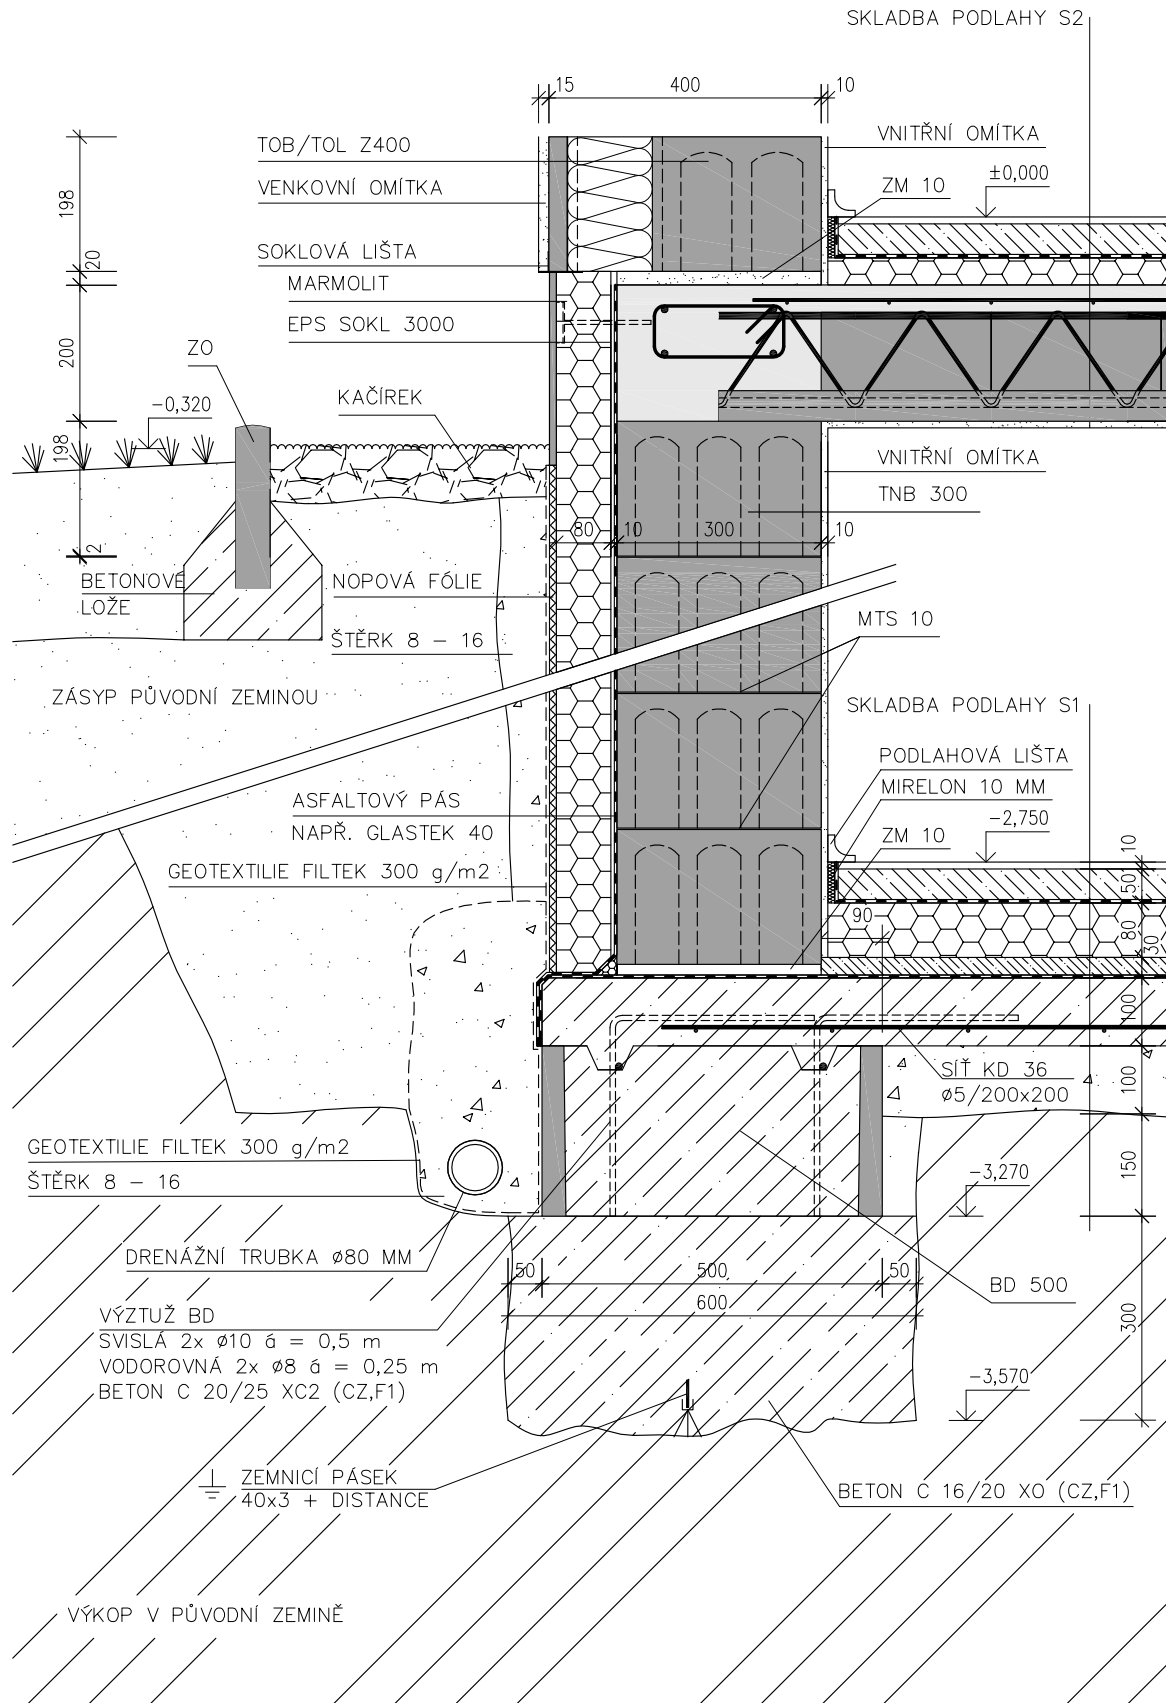

**ZALOŽENÍ PODSKLEPENÉHO OBJEKTU - TNB 400**

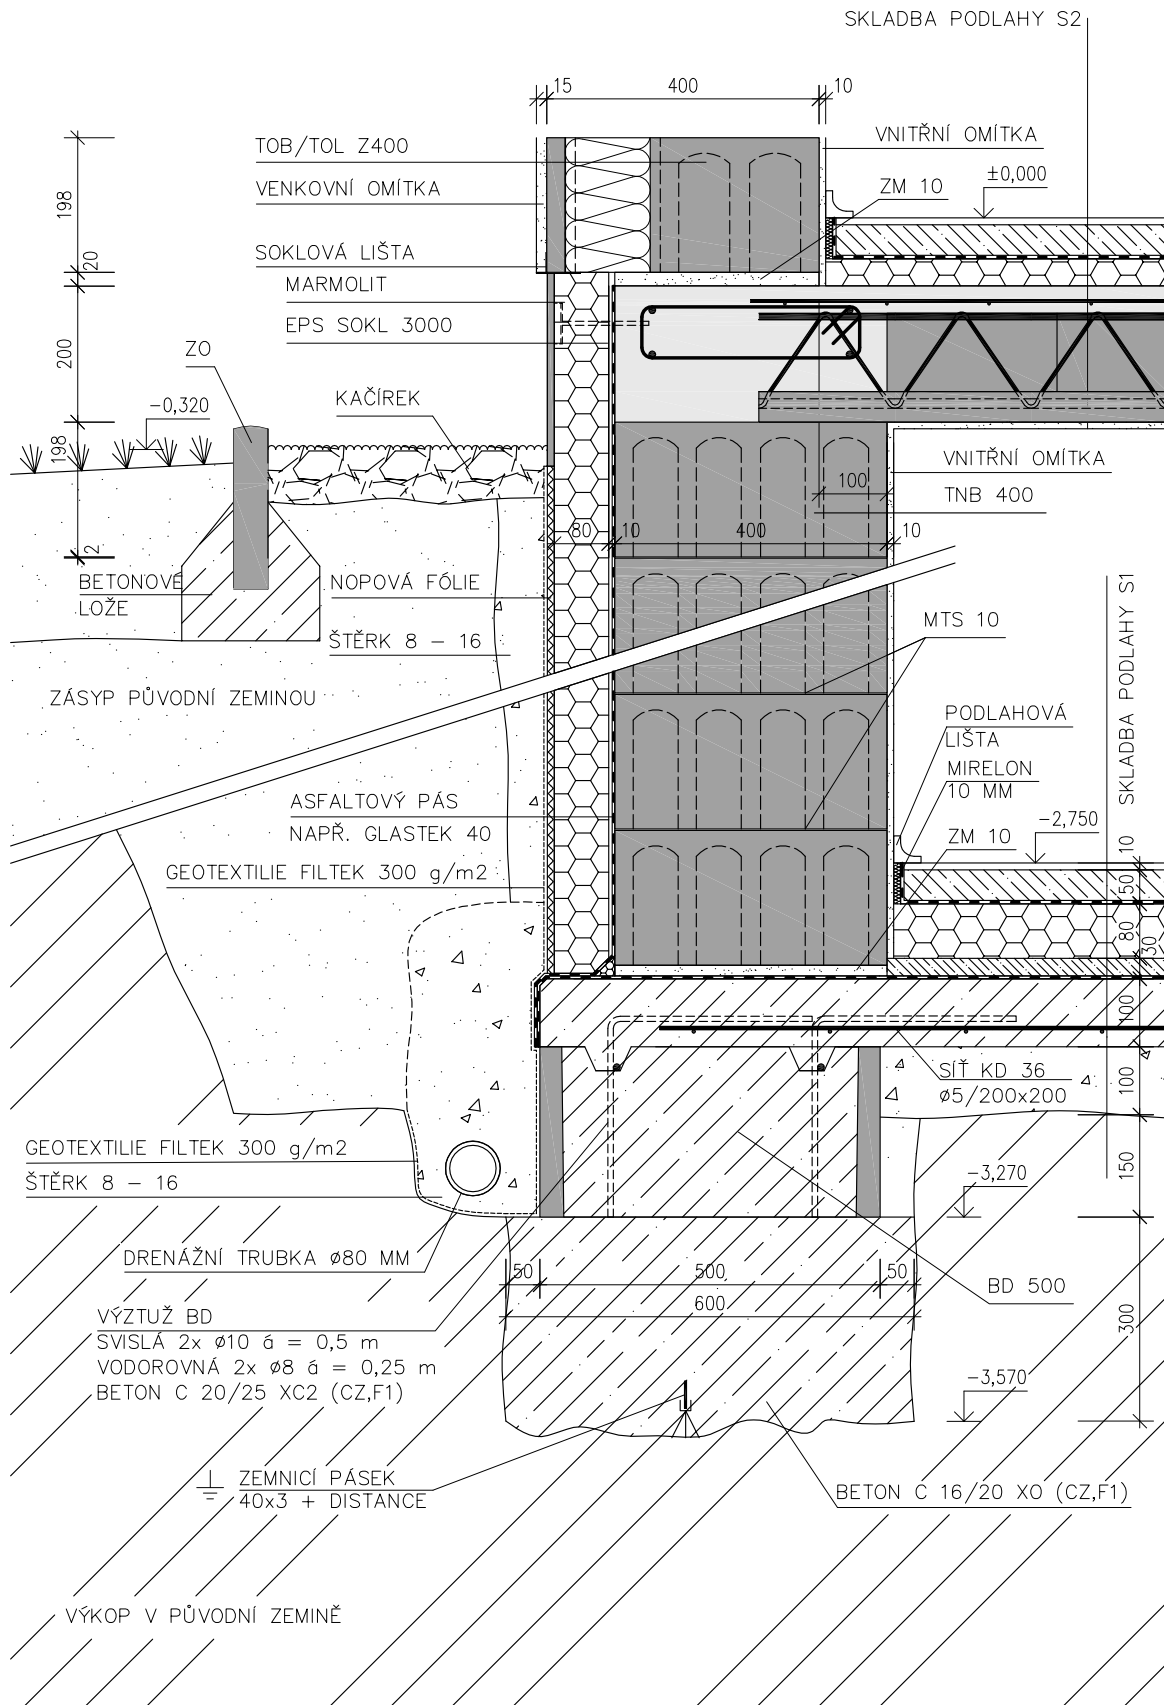

**ZALOŽENÍ PODSKLEPENÉHO OBJEKTU - BD 300**

